LEGENDA

- Cavidotto PVC doppia parete diam. 110 liscio internamente
- Sistema plinto/pozzetto linea illuminazione pubblica
- Punto illuminazione pubblica esistente
- Punto illuminazione pubblica di progetto
- Collettore acque meteoriche diam. cm 60 in cls
- Pozzetto ispezione collettore acque meteoriche in cls 120x120x125 sp cm 12 (VEDASI PARTICOLARE SU TAV. 07)
- Caditoia acquemeteoriche a bocca di lupo ricavata nel cordolo e collegamento alla rete (VEDASI PARTICOLARE SU TAV. 07)
- Pozzetto ispezione nuovo cavidotto
- Nuovo cavidotto
- Nuovo collettore acque bianche
- Caditoia esistente acque bianche
- Collettazione acque bianche non realizzata

PARTICOLARE SISTEMA PLINTO/POZZETTO
PREDISPOSIZIONE ILUMINAZIONE PUBBLICA

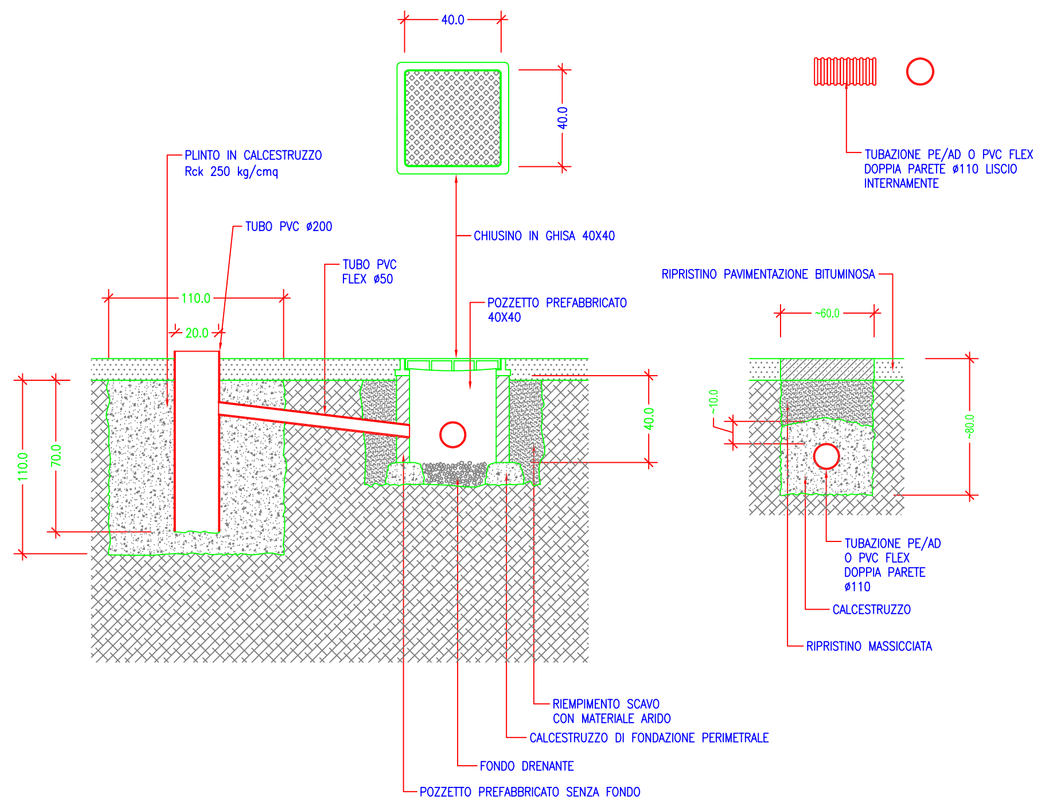

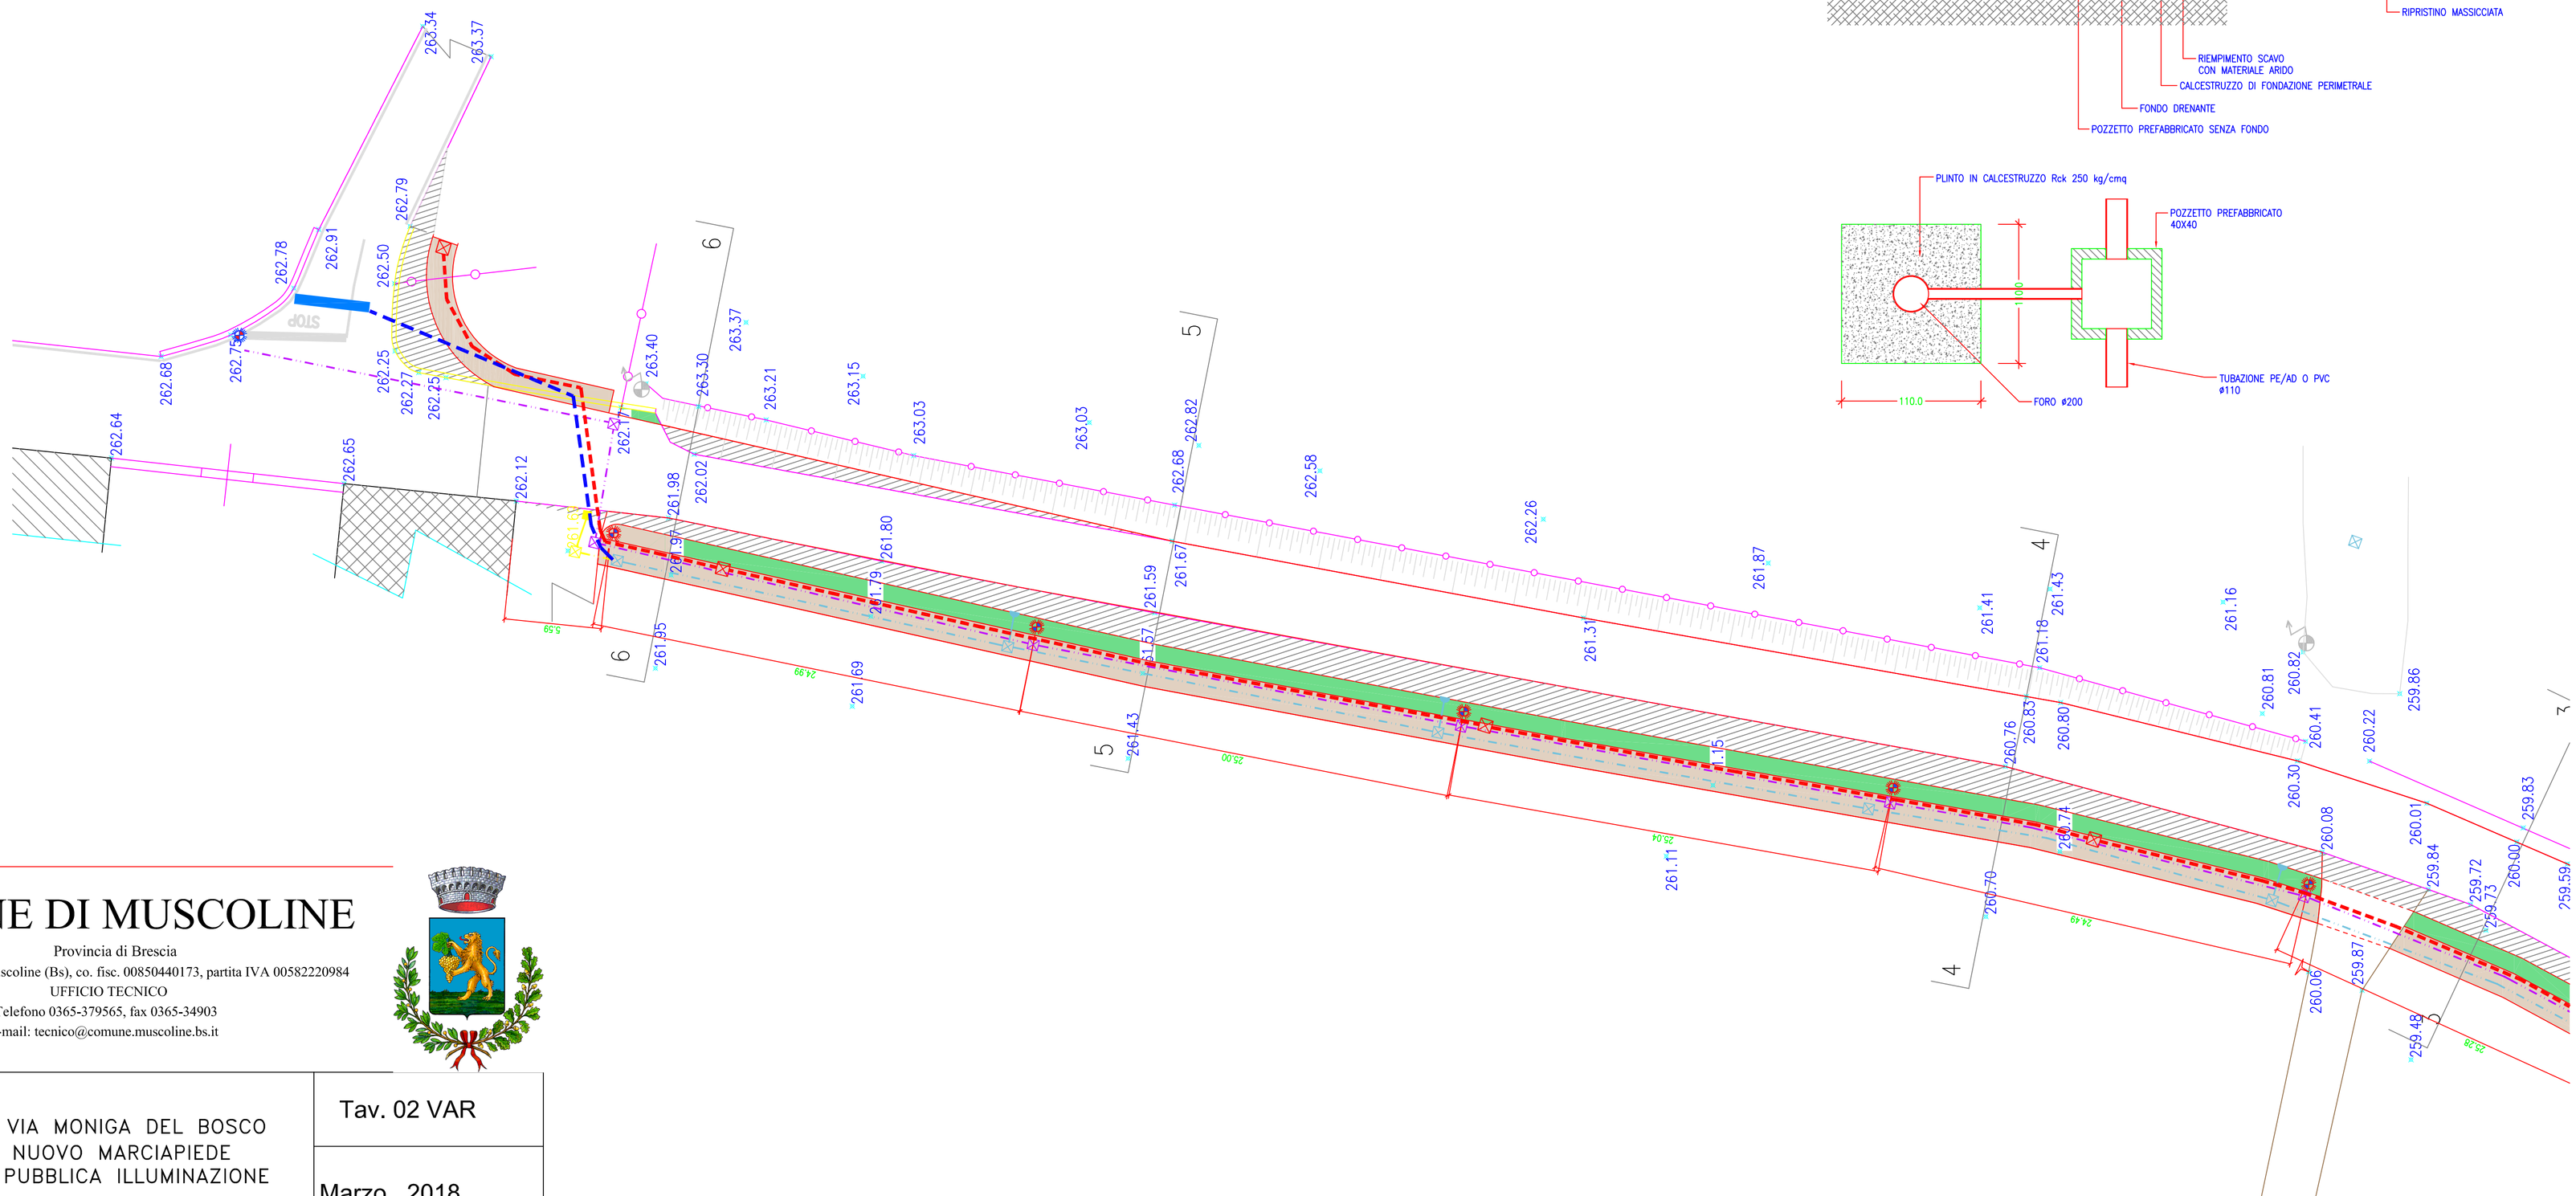

COMUNE DI MUSCOLINE

Provincia di Brescia
Piazza Roma 8 - 25080 Muscoline (Bs), co. fisc. 00850440173, partita IVA 00582220984
UFFICIO TECNICO
Telefono 0365-379565, fax 0365-34903
e-mail: tecnico@comune.muscoline.bs.it

PROGETTO ALLARGAMENTO VIA MONIGA DEL BOSCO FORMAZIONE DI NUOVO MARCIAPIEDE E IMPIANTO DI PUBBLICA ILLUMINAZIONE	Tav. 02 VAR
	Marzo 2018
STATO DI PERIZIA SECONDO TRATTO LINEE SERVIZI - PARTICOLARI	Scala 1:200